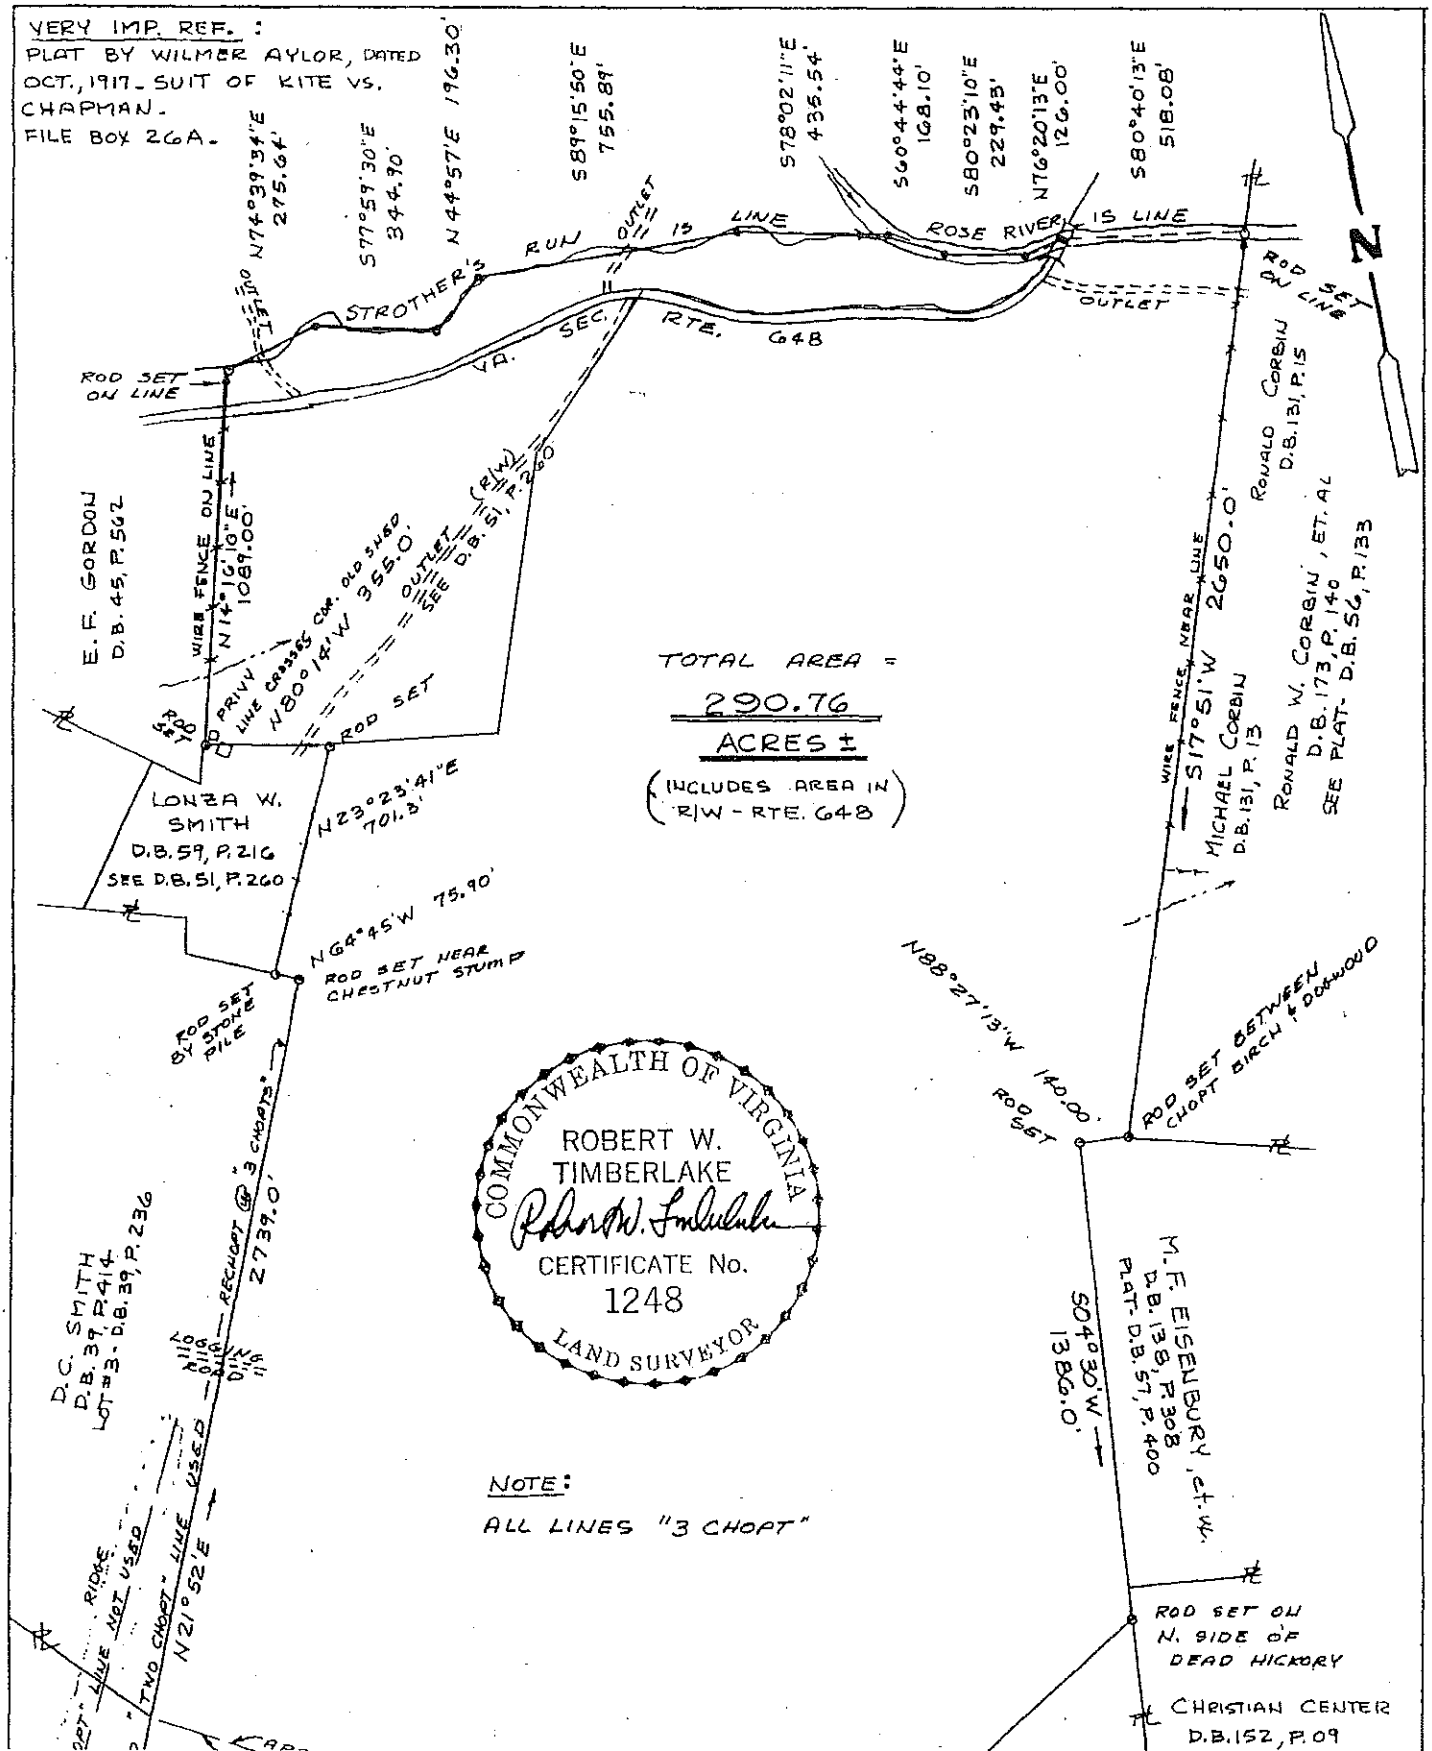

PLAN No. S-8675D